




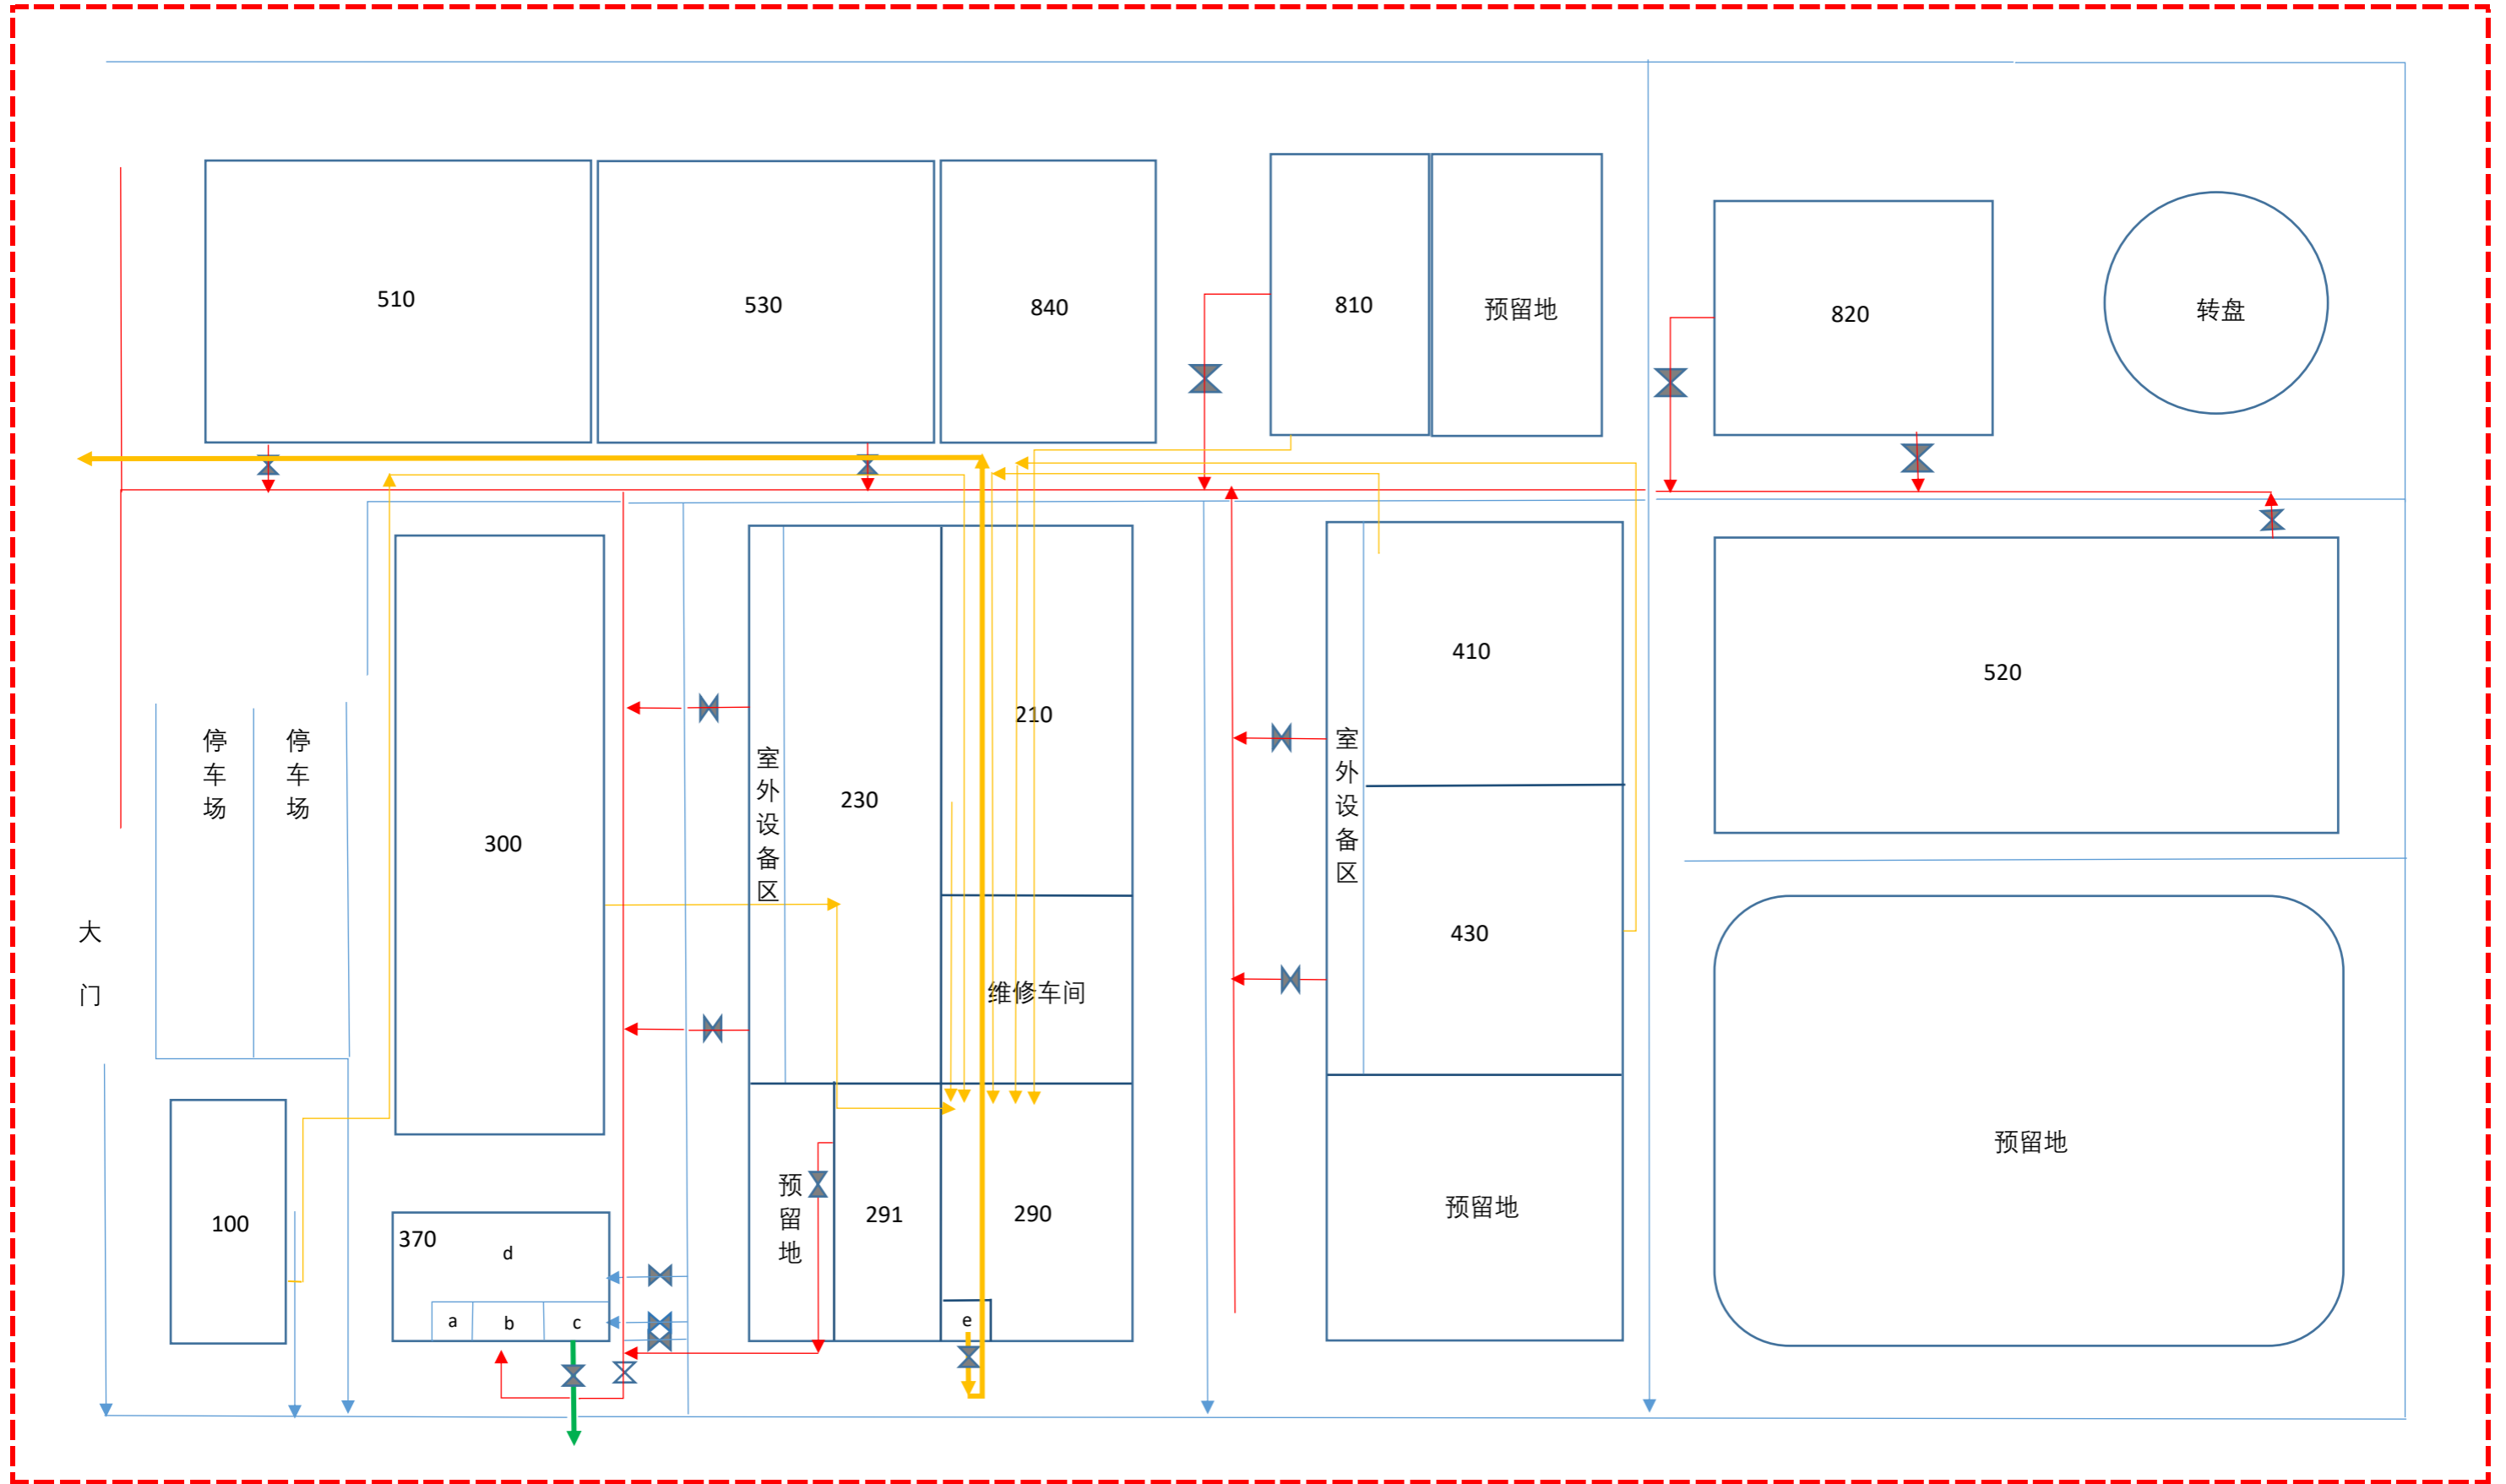

HPMT雨水、初期雨水及污水管网图



- | | | | | |
|--|--|----------|----------|----------|
|  污水管线 |  雨水管线 | a: 清净下水池 | c: 雨水外排池 | e: 废水外排罐 |
|  雨水外排 |  初期雨水管线 | b: 初期雨水池 | d: 消防事故池 | |